

НHouse - статусність, комфорт в кожній деталі!



Ідеальне місце для життя - це:

- Тиха місцевість у центрі
- Аристократична архітектура комплексу
- Закрита територія
- Консьєрж-сервіс
- Відкриті тераси
- Спортивний майданчик на даху
- Зони відпочинку для дітей та дорослих

Техніко-економічні показники:

- Технологія будівництва: монолітно-каркасна;
- Кількість секцій в будинку: 3 секції;
- Поверховість: до 23 поверху;
- 311 квартир;
- Підземний паркінг (4039,1 м²);
- Висота стелі: 3,2 м;
- Енергоефективність класу А, яка передбачає:
 - Облицювальні панелі вентиляованої фасадної системи «VentaRock»;
 - 5 камерні ламіновані МП, профіль VEKO, 2 камерні склопакети;
 - Посилена теплоізоляція, теплові втрати кореспондуються на рівні 30-40 кВт.год/м².



Широкий вибір квартир

площею від 29 м² до 78 м²

1-к

2-к


ОПТИМАЛЬНІ ЦІНИ

В збудованому комплексі у центрі столиці

1Г

Квартира-студія
28,6 | 17,5

- | | |
|-------------------|---------------------|
| 1. Передпокій | 4,3 м ² |
| 2. Санвузол | 3,9 м ² |
| 3. Кімната-студія | 17,5 м ² |
| 4. Тераса | 9,6 м ² |

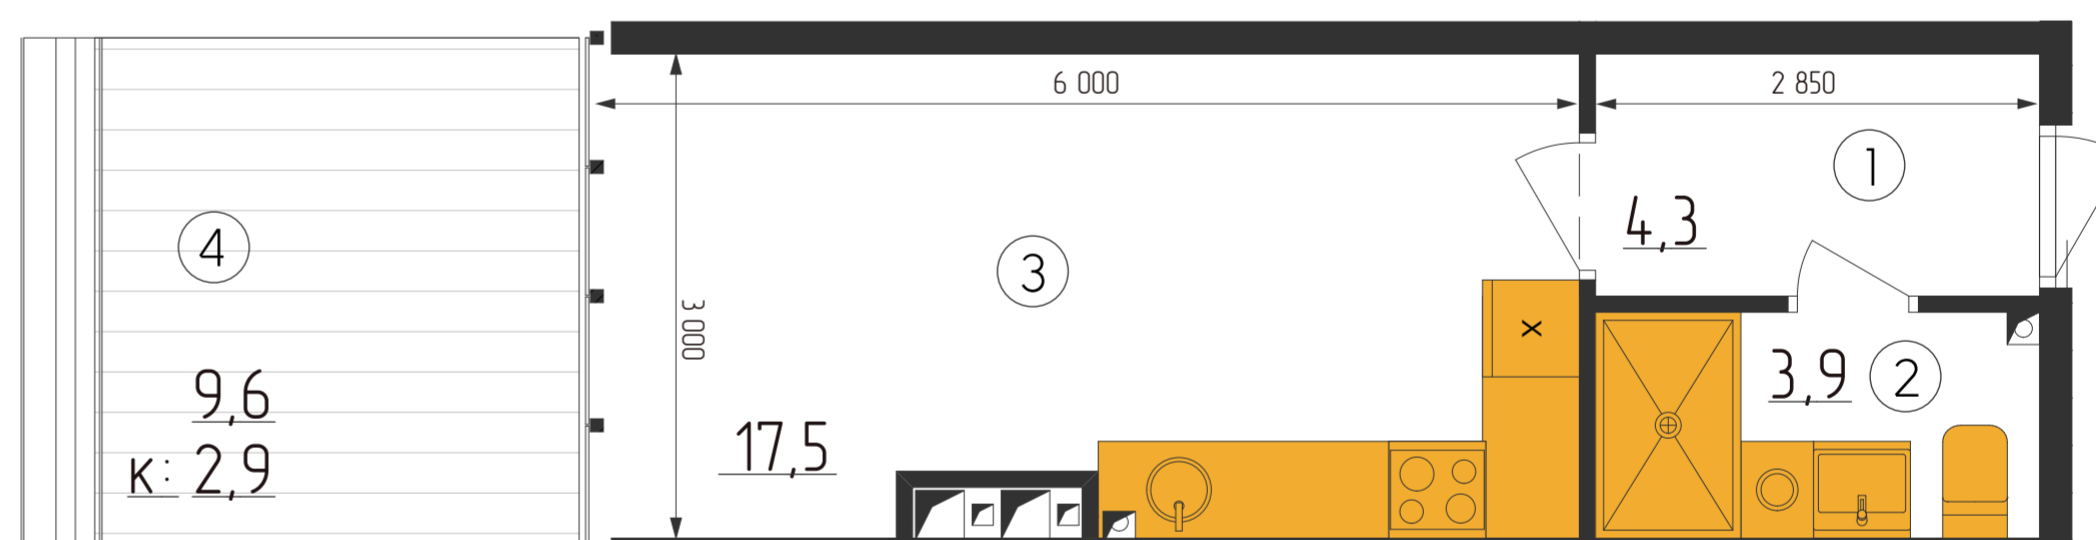

38 500\$

2А


Двокімнатна квартира

69,5 | 29,4

- | | |
|--------------------|---------------------|
| 1. Передпокій | 10,3 м ² |
| 2. Санвузол | 3,9 м ² |
| 3. Ванна кімната | 3,4 м ² |
| 4. Кухня | 22,5 м ² |
| 5. Житлова кімната | 14,6 м ² |
| 6. Житлова кімната | 14,8 м ² |

80 155\$

Розташування

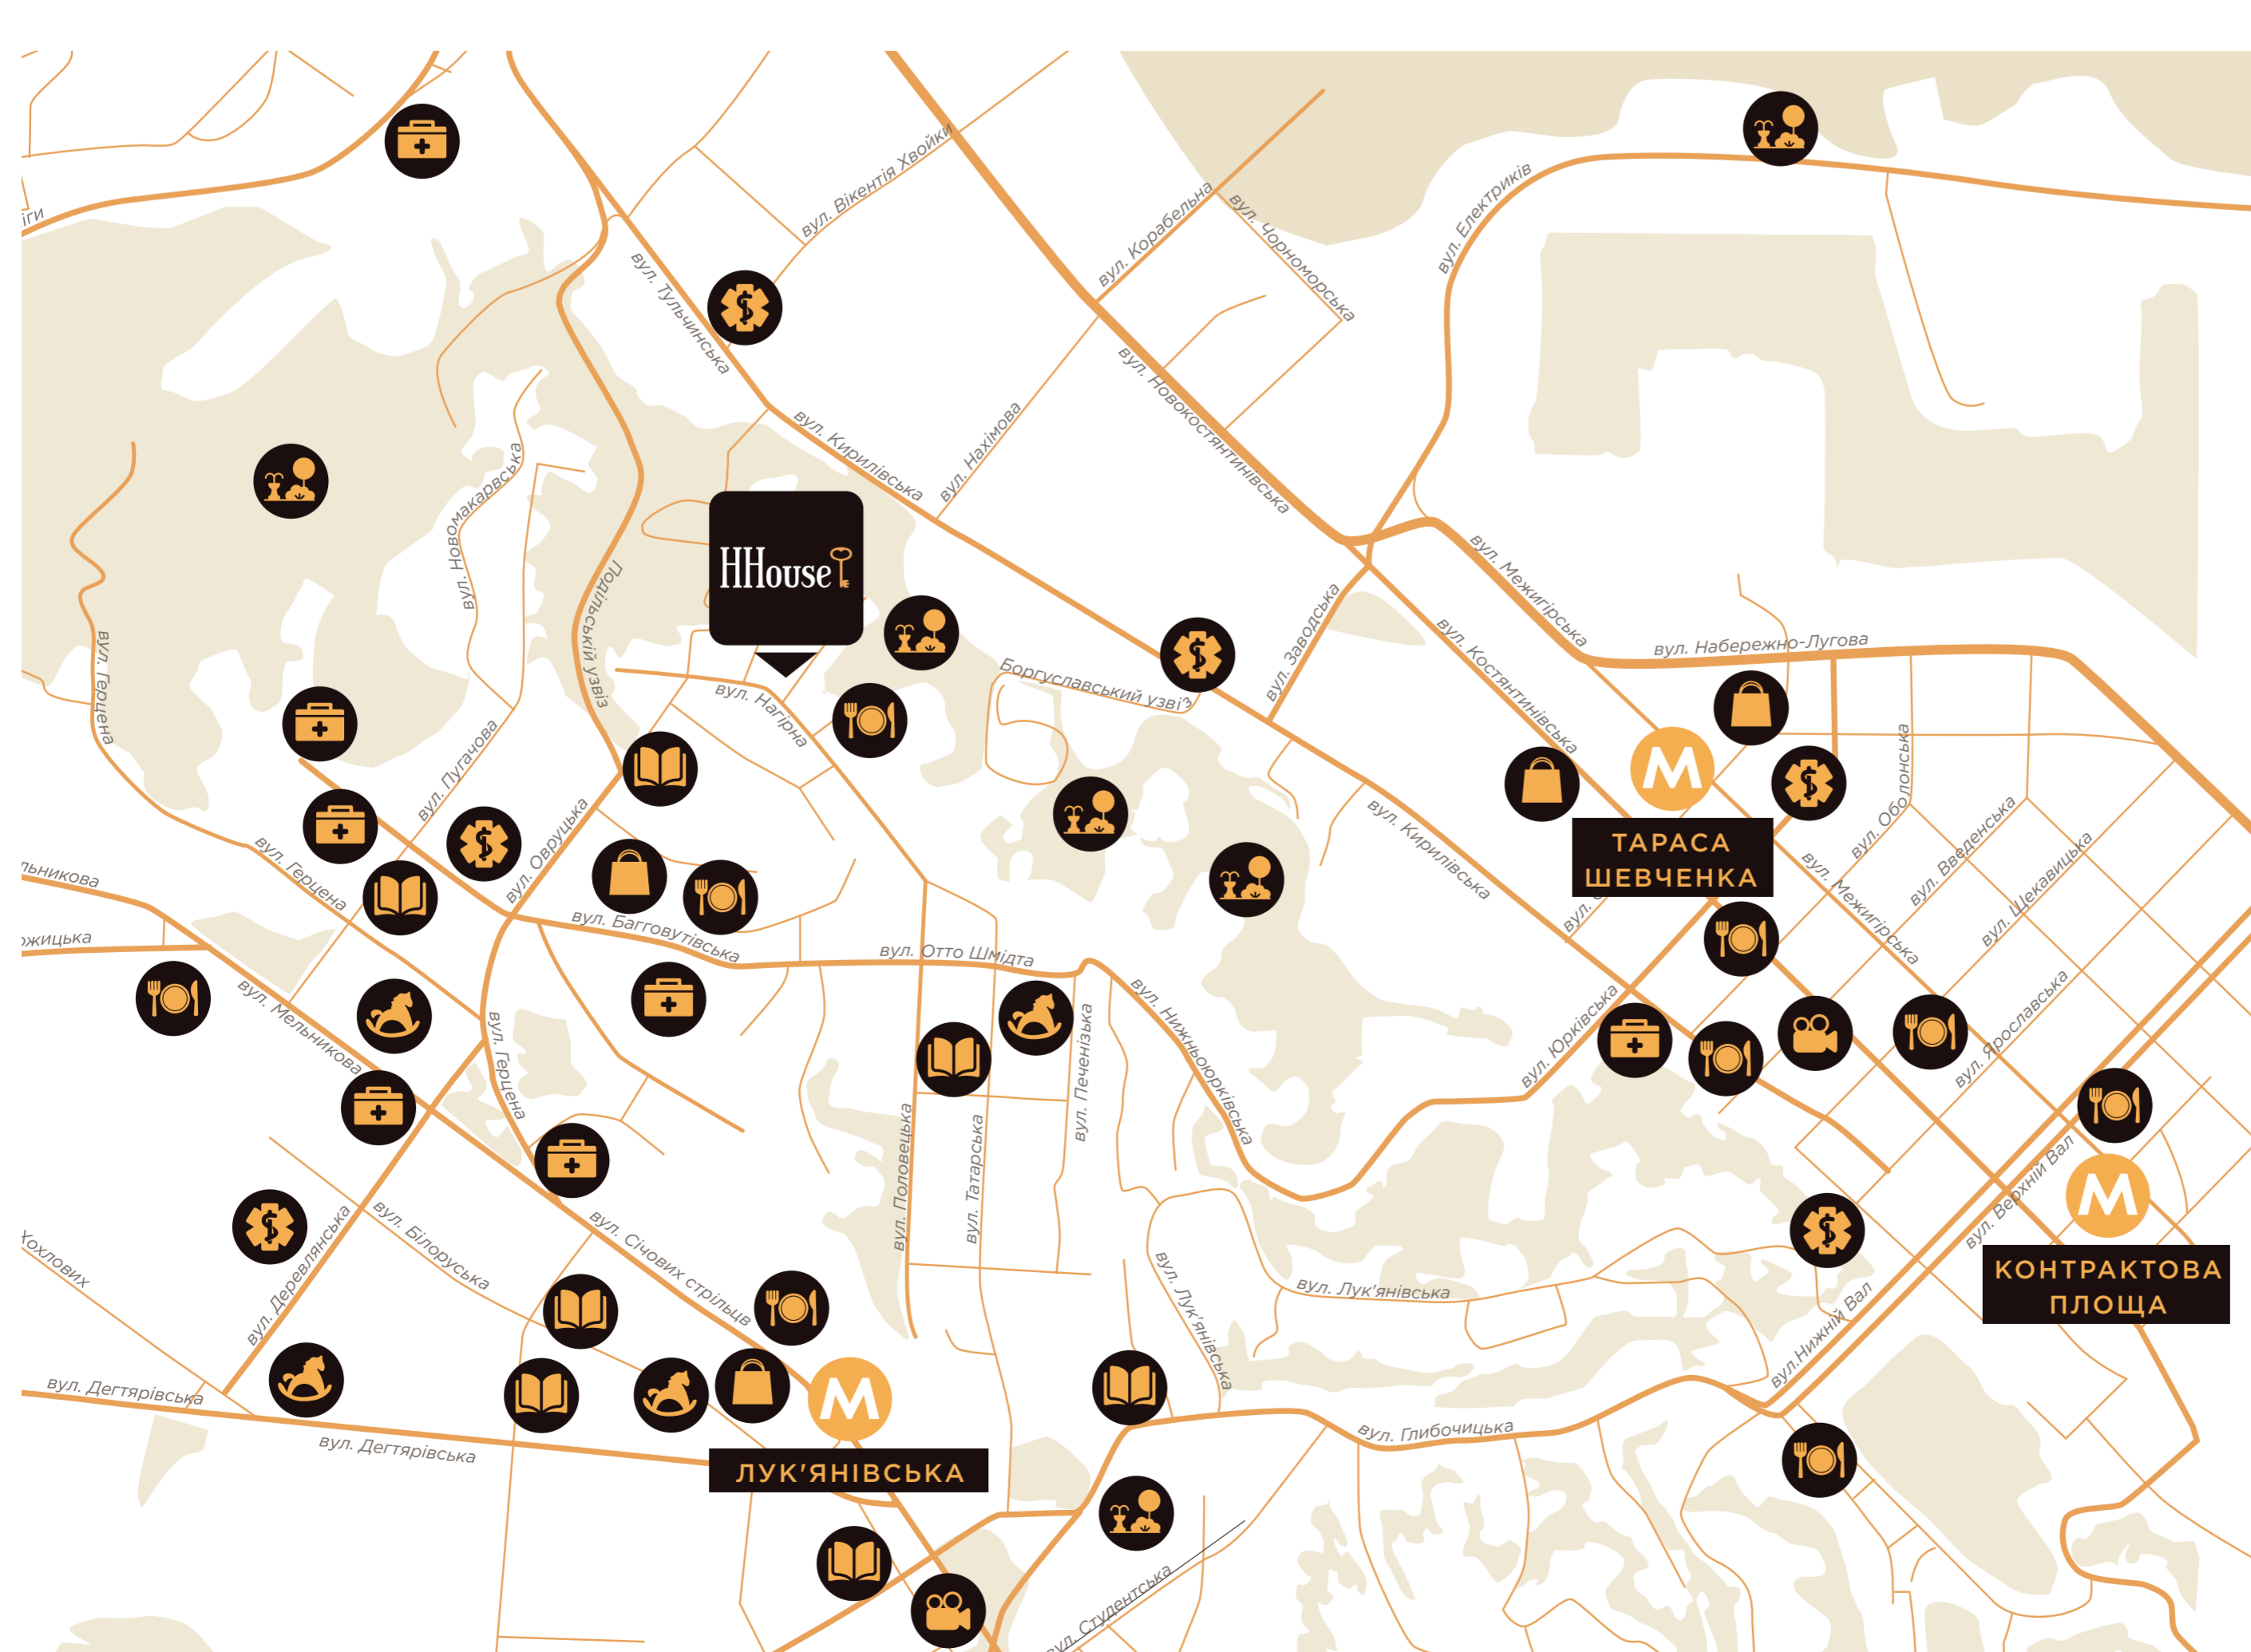

- Дитячий садок
- Парк, сквер
- Лікарня
- Школа
- Аптека
- Кінотеатр
- Ресторан
- Торговий центр

Контакти:

вул.Нагірна, 18/16

38 (044) 228 38 98

info@henesi-house.com.ua

henesi-house.com.ua